

VAN NEVEL - GALLE
 App. AB-5.01

Berging AB 30
 Parking 68

Schaal 1/50 - Datum 30-09-2022

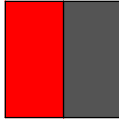
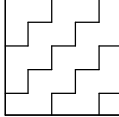
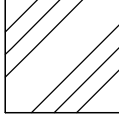
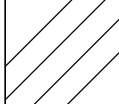
Klantenbegeleiding
 MD Interior
 Tolpoortstraat 19 bus 1
 9800 Deinze
 Tel. +32(0)9 278 67 30

INTERIEUR

 
Schrijnwerk

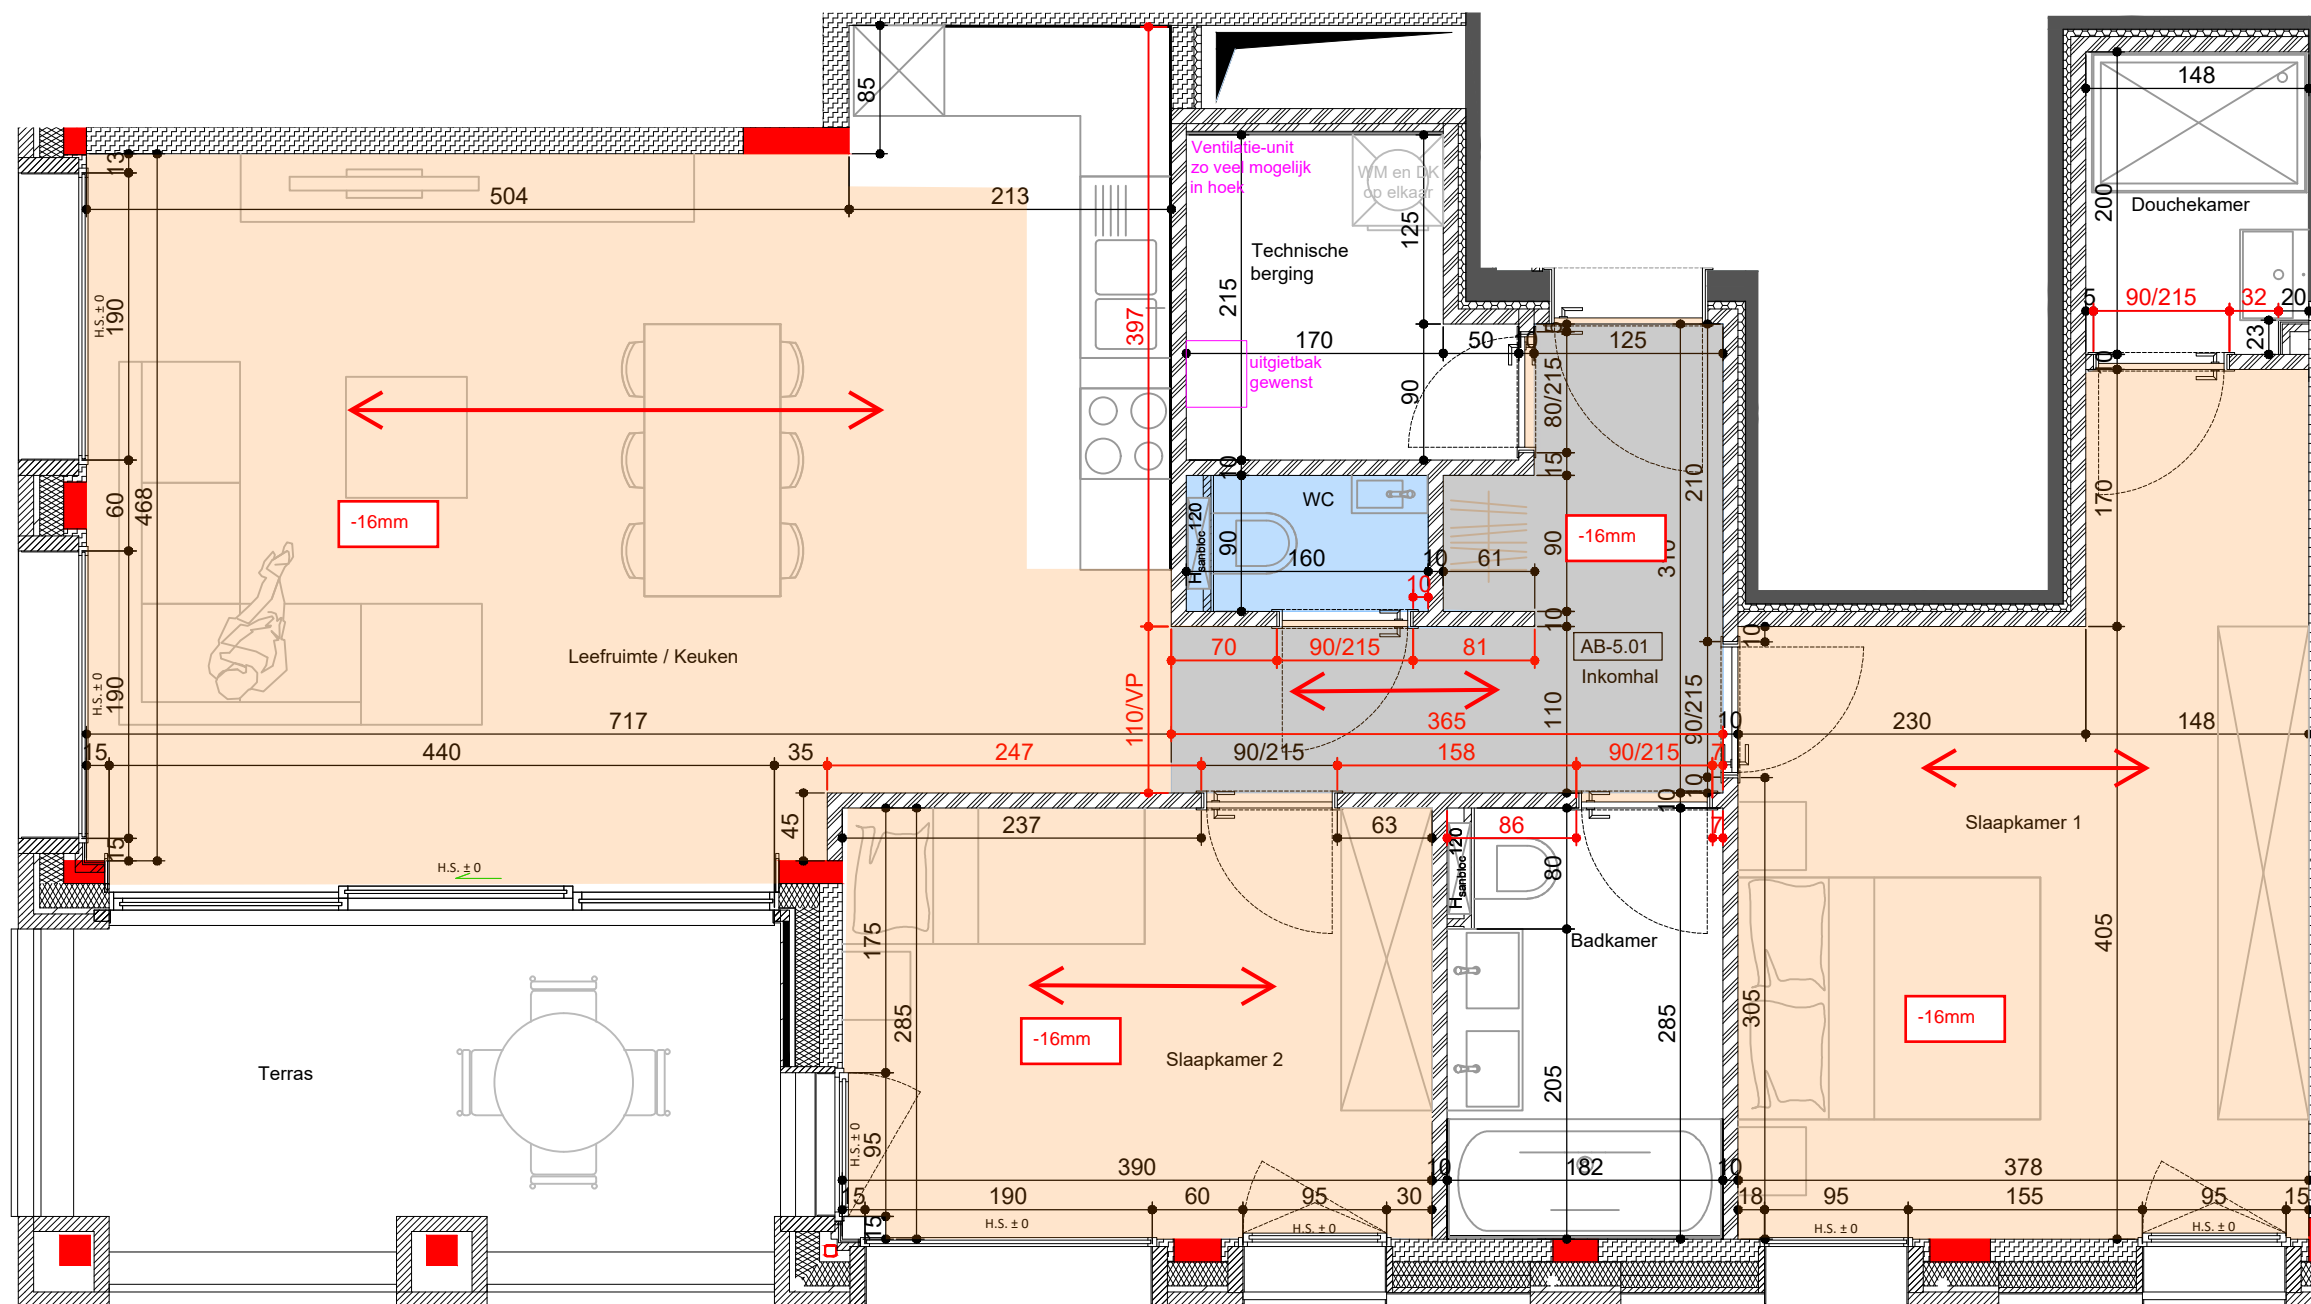
- Inkomdeur van het appartement wordt aan de gemeenschappelijke zijde uitgevoerd volgens de keuze van de architect om een uniform geheel te behouden.
- Binnendeuren - draaideur: Tubespaan, te schilderen standaard binnendeurbord :
 hoogte 211,5 cm bij ruwbouwmaat 215 cm
 breedte 73 cm bij ruwbouwmaat 80 cm
 breedte 83 cm bij ruwbouwmaat 90 cm
- Deur met omlijsting: omlijsting kan aan zijde wand smaller zijn waar muurtje <7 cm is
- Definitieve draairichting binnendeuren => zie afwerkingsplan
- Hoogte onderkant raam tov vloerpas (schoothoogte) - zie aanduiding op plan (H.S., in cm)

Wanden

-  Beton
-  Metselwerk in silicaatsteen
-  Metselwerk in gipsblokken
-  Stijlwanden

De op de plannen aangegeven afmetingen zijn theoretisch en houden geen rekening met de afwerking (plafonds en pleisterwerk) en uitvoeringstoleranties.

 Zone verlaagd plafond
 Hoogte ivf technieken



De door de koper gevraagde wijziging heeft een afwijking van de initiële plannen van het goed als gevolg; deze kan tot gevolg hebben dat de richtlijnen of normen opdat een normaal akoestisch comfort niveau gehaald wordt niet meer integraal nageleefd worden. Dit kan ook een gevolg hebben op de akoestische eigenschappen van het goed. De koper aanvaardt deze risico's. De aannemer doet afstand van dit verhaal op akoestisch vlak.

De eigenaar ondertekent onderstaande projectstatus voor akkoord na ieder uiteindelijk beslissingsmoment. De gemeenschappelijke delen als buitengevel, scheidingsgevel, buitenschrijnwerk, terrassen, balustrades, ... zijn op dit plan louter ter info en zijn ter beslissingsbevoegdheid van het architectenburo verantwoordelijk om wijzigingen door te voeren zolang de kwaliteit van het bouwwerk gevrijwaard blijft.

UV plan indeling
VOOR AKKOORD,

ZONE PARKET -16MM