


zijgevel af te werken met leien

zijgevel af te werken met leien

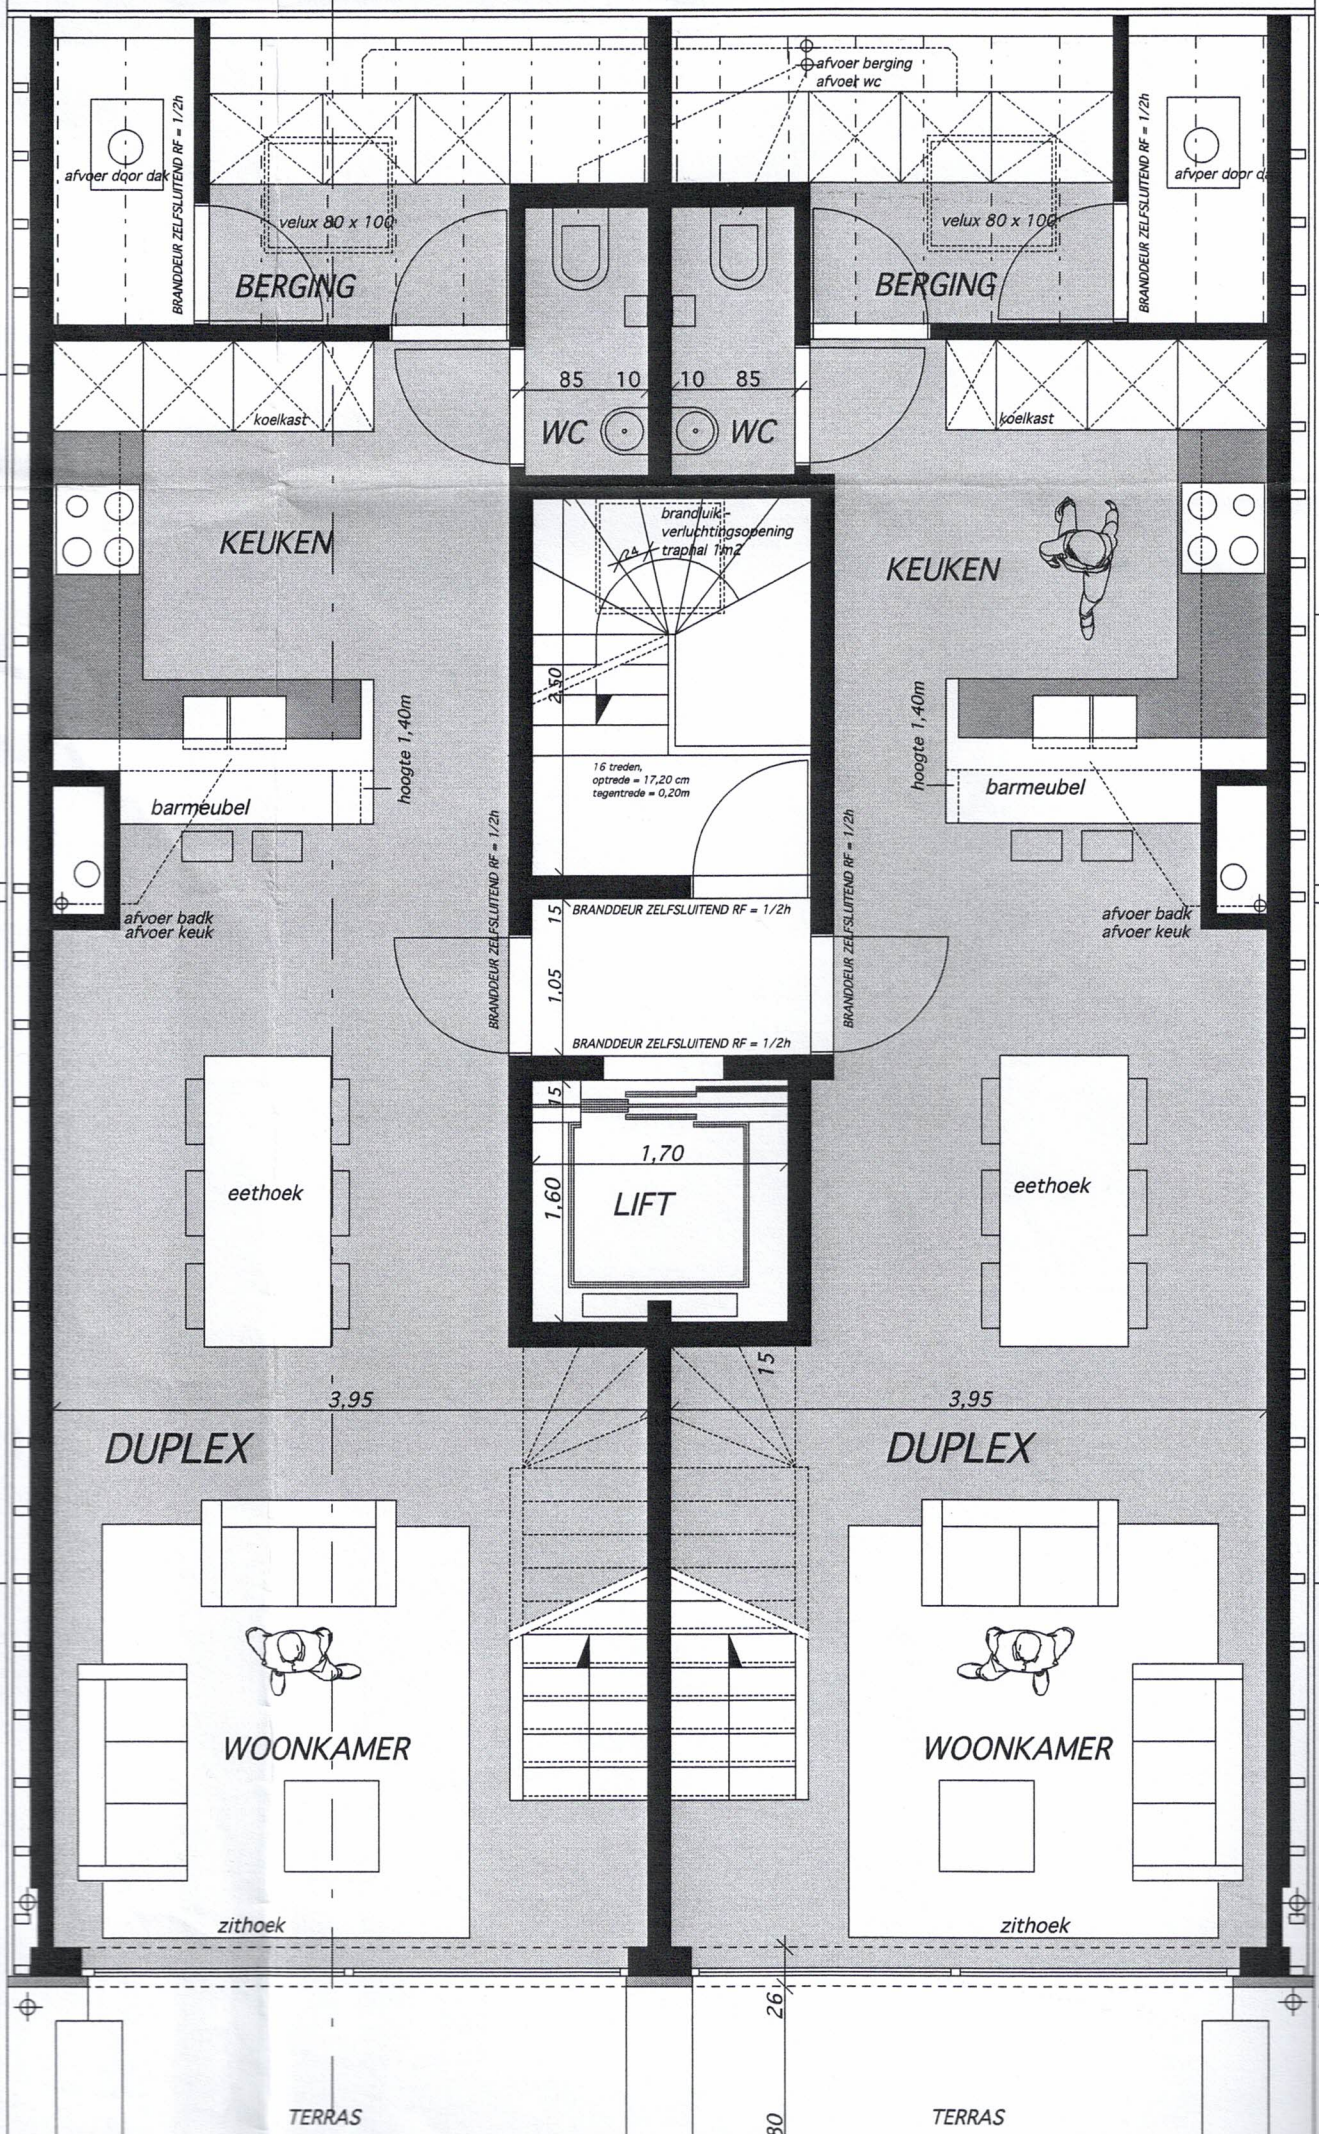

afvoer door dak
BRANDEUR ZELFSLUITEND RF = 1/2h
velux 80 x 100
BERGING

afvoer berging
afvoet wc

BRANDEUR ZELFSLUITEND RF = 1/2h
afvoer door dak
velux 80 x 100
BERGING

koelkast

85 10 10 85
WC WC

koelkast

KEUKEN

brandluis-verluchtingsopening
1,5 x traphal 1m²
2,50

KEUKEN

hoogte 1,40m

16 treden,
optrede = 17,20 cm
tegentrede = 0,20m

hoogte 1,40m

barmeubel
afvoer badk
afvoer keuk

BRANDEUR ZELFSLUITEND RF = 1/2h

BRANDEUR ZELFSLUITEND RF = 1/2h
BRANDEUR ZELFSLUITEND RF = 1/2h

BRANDEUR ZELFSLUITEND RF = 1/2h

barmeubel
afvoer badk
afvoer keuk

eethoek

LIFT
1,70
1,60

eethoek

3,95
DUPLEX

15

3,95
DUPLEX

WOONKAMER
zithoek

15

WOONKAMER
zithoek

TERRAS

26
80

TERRAS