




achtergevel

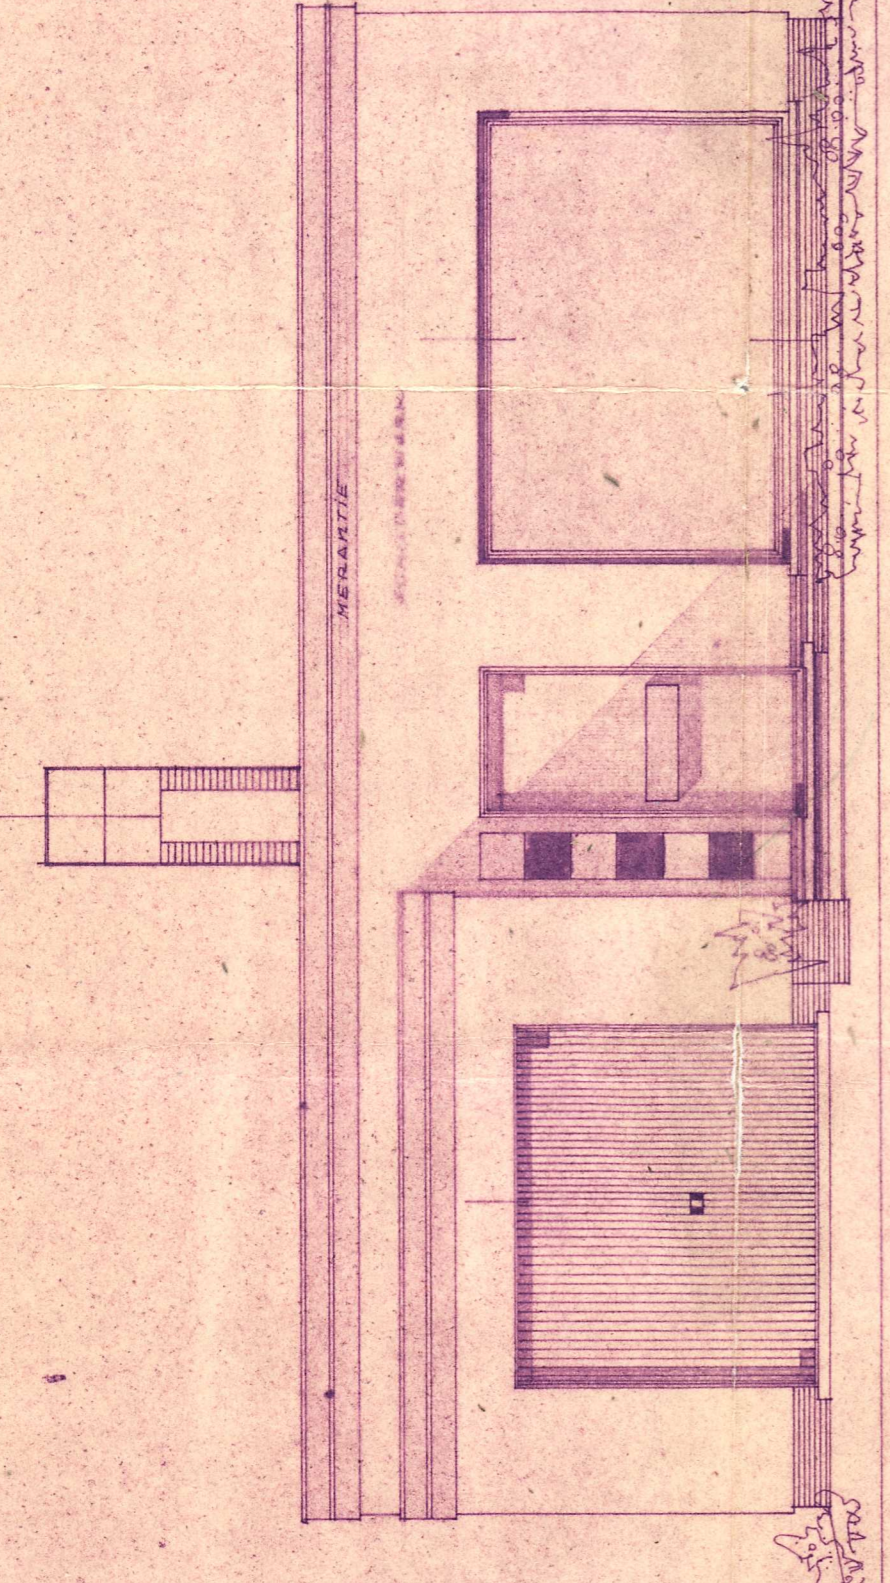


voorgevel

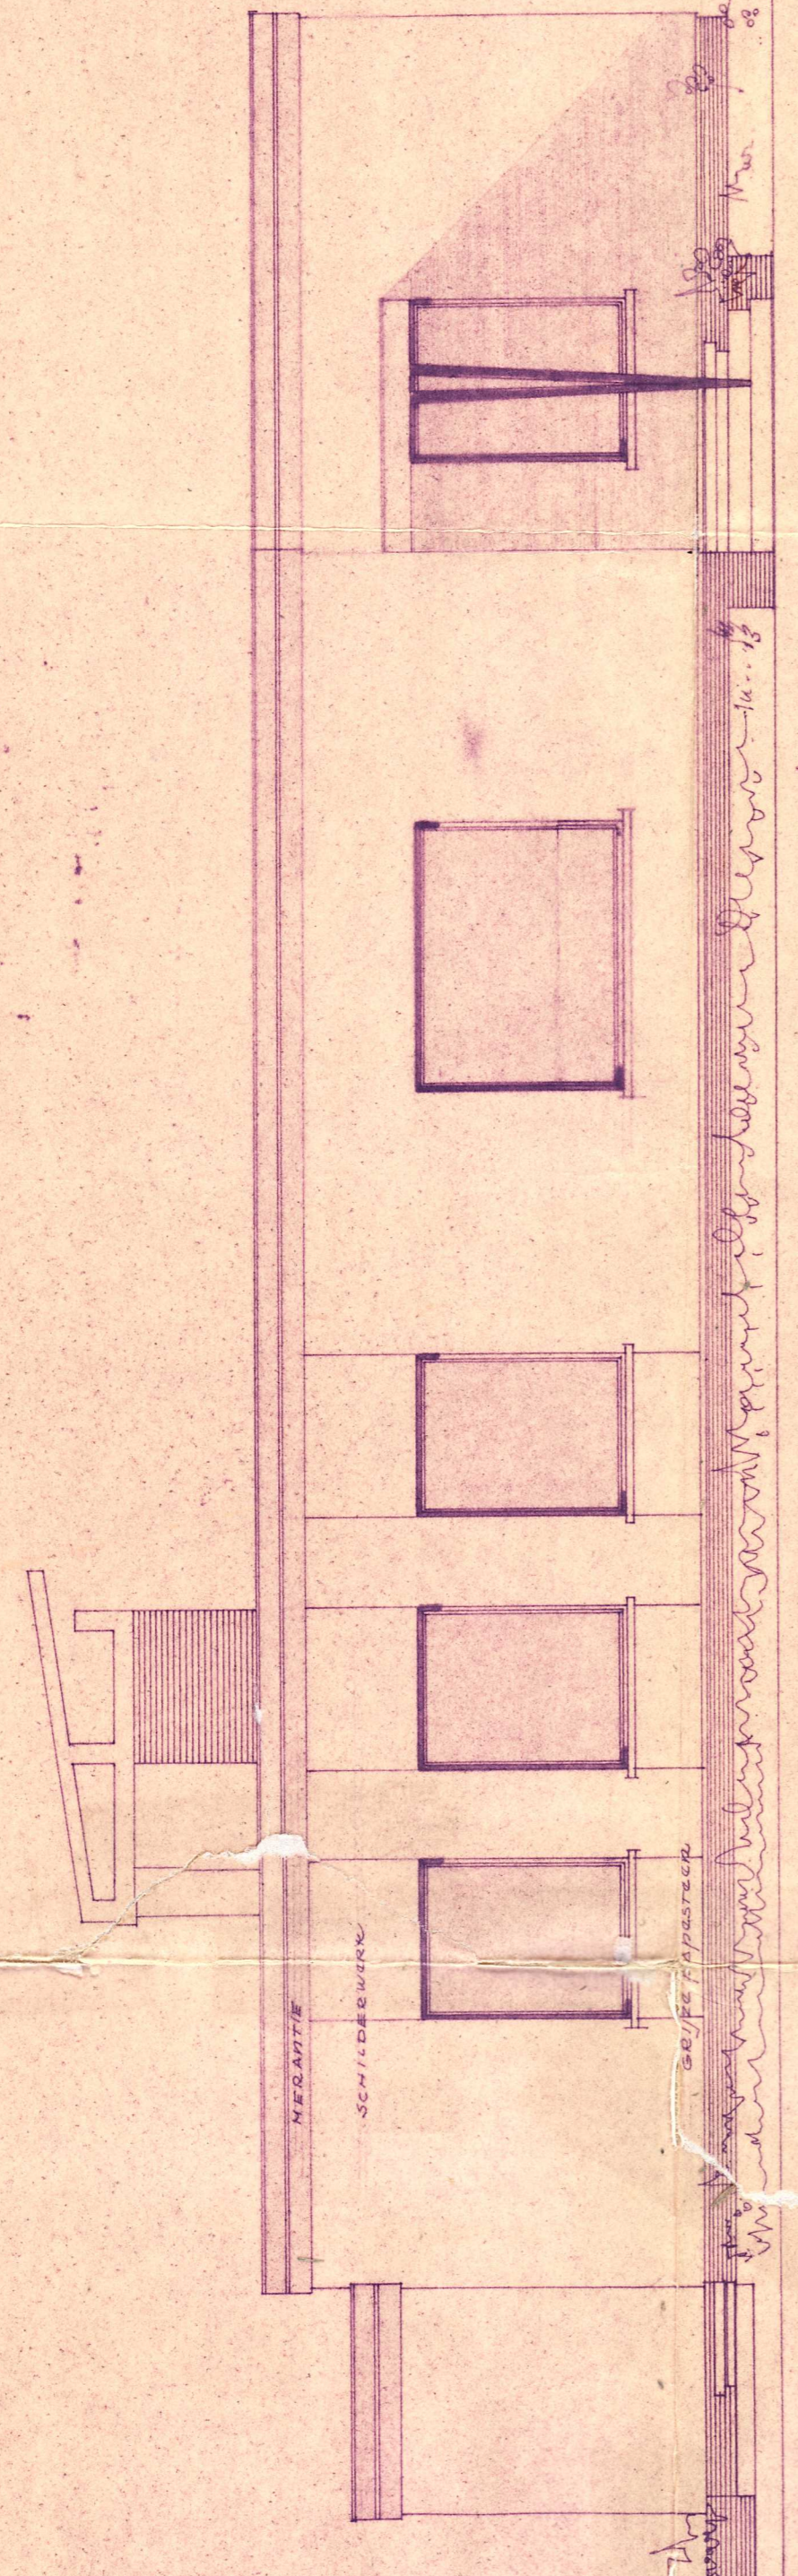


zijgevel

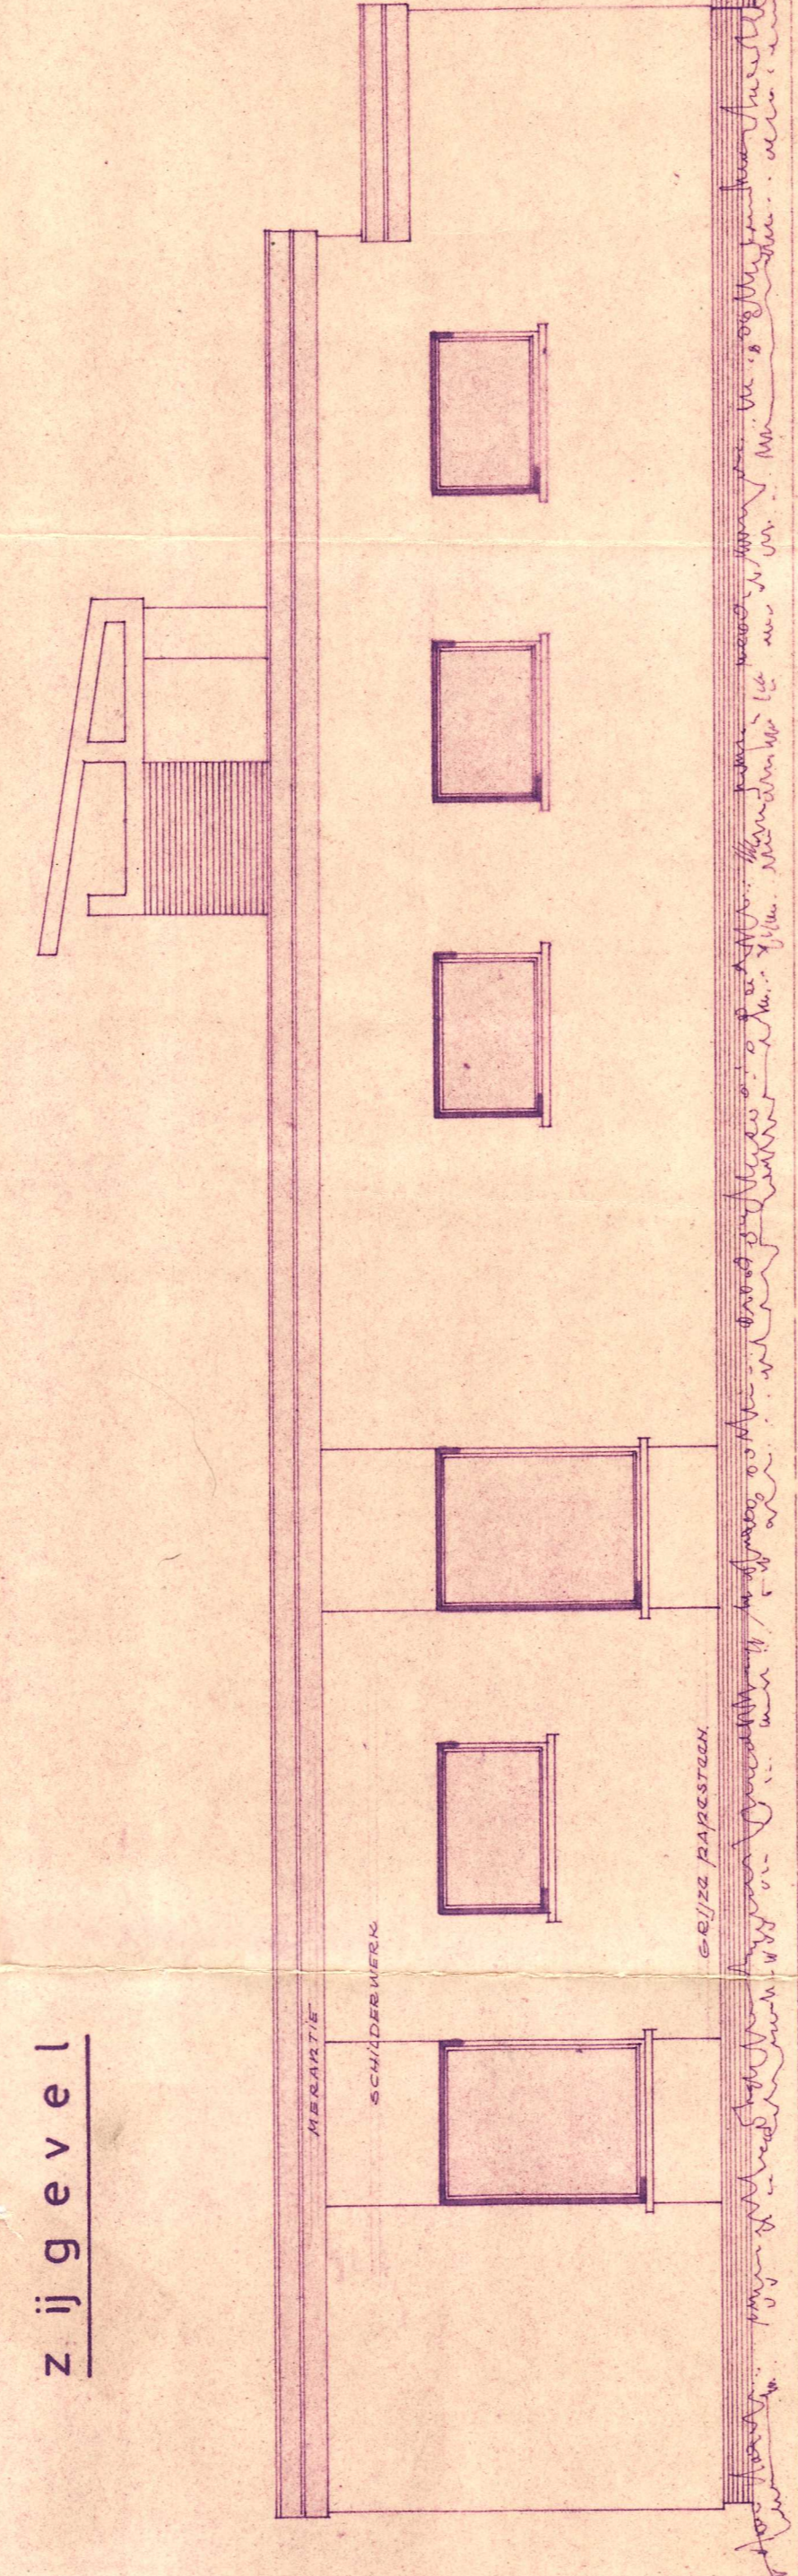

zijgevel


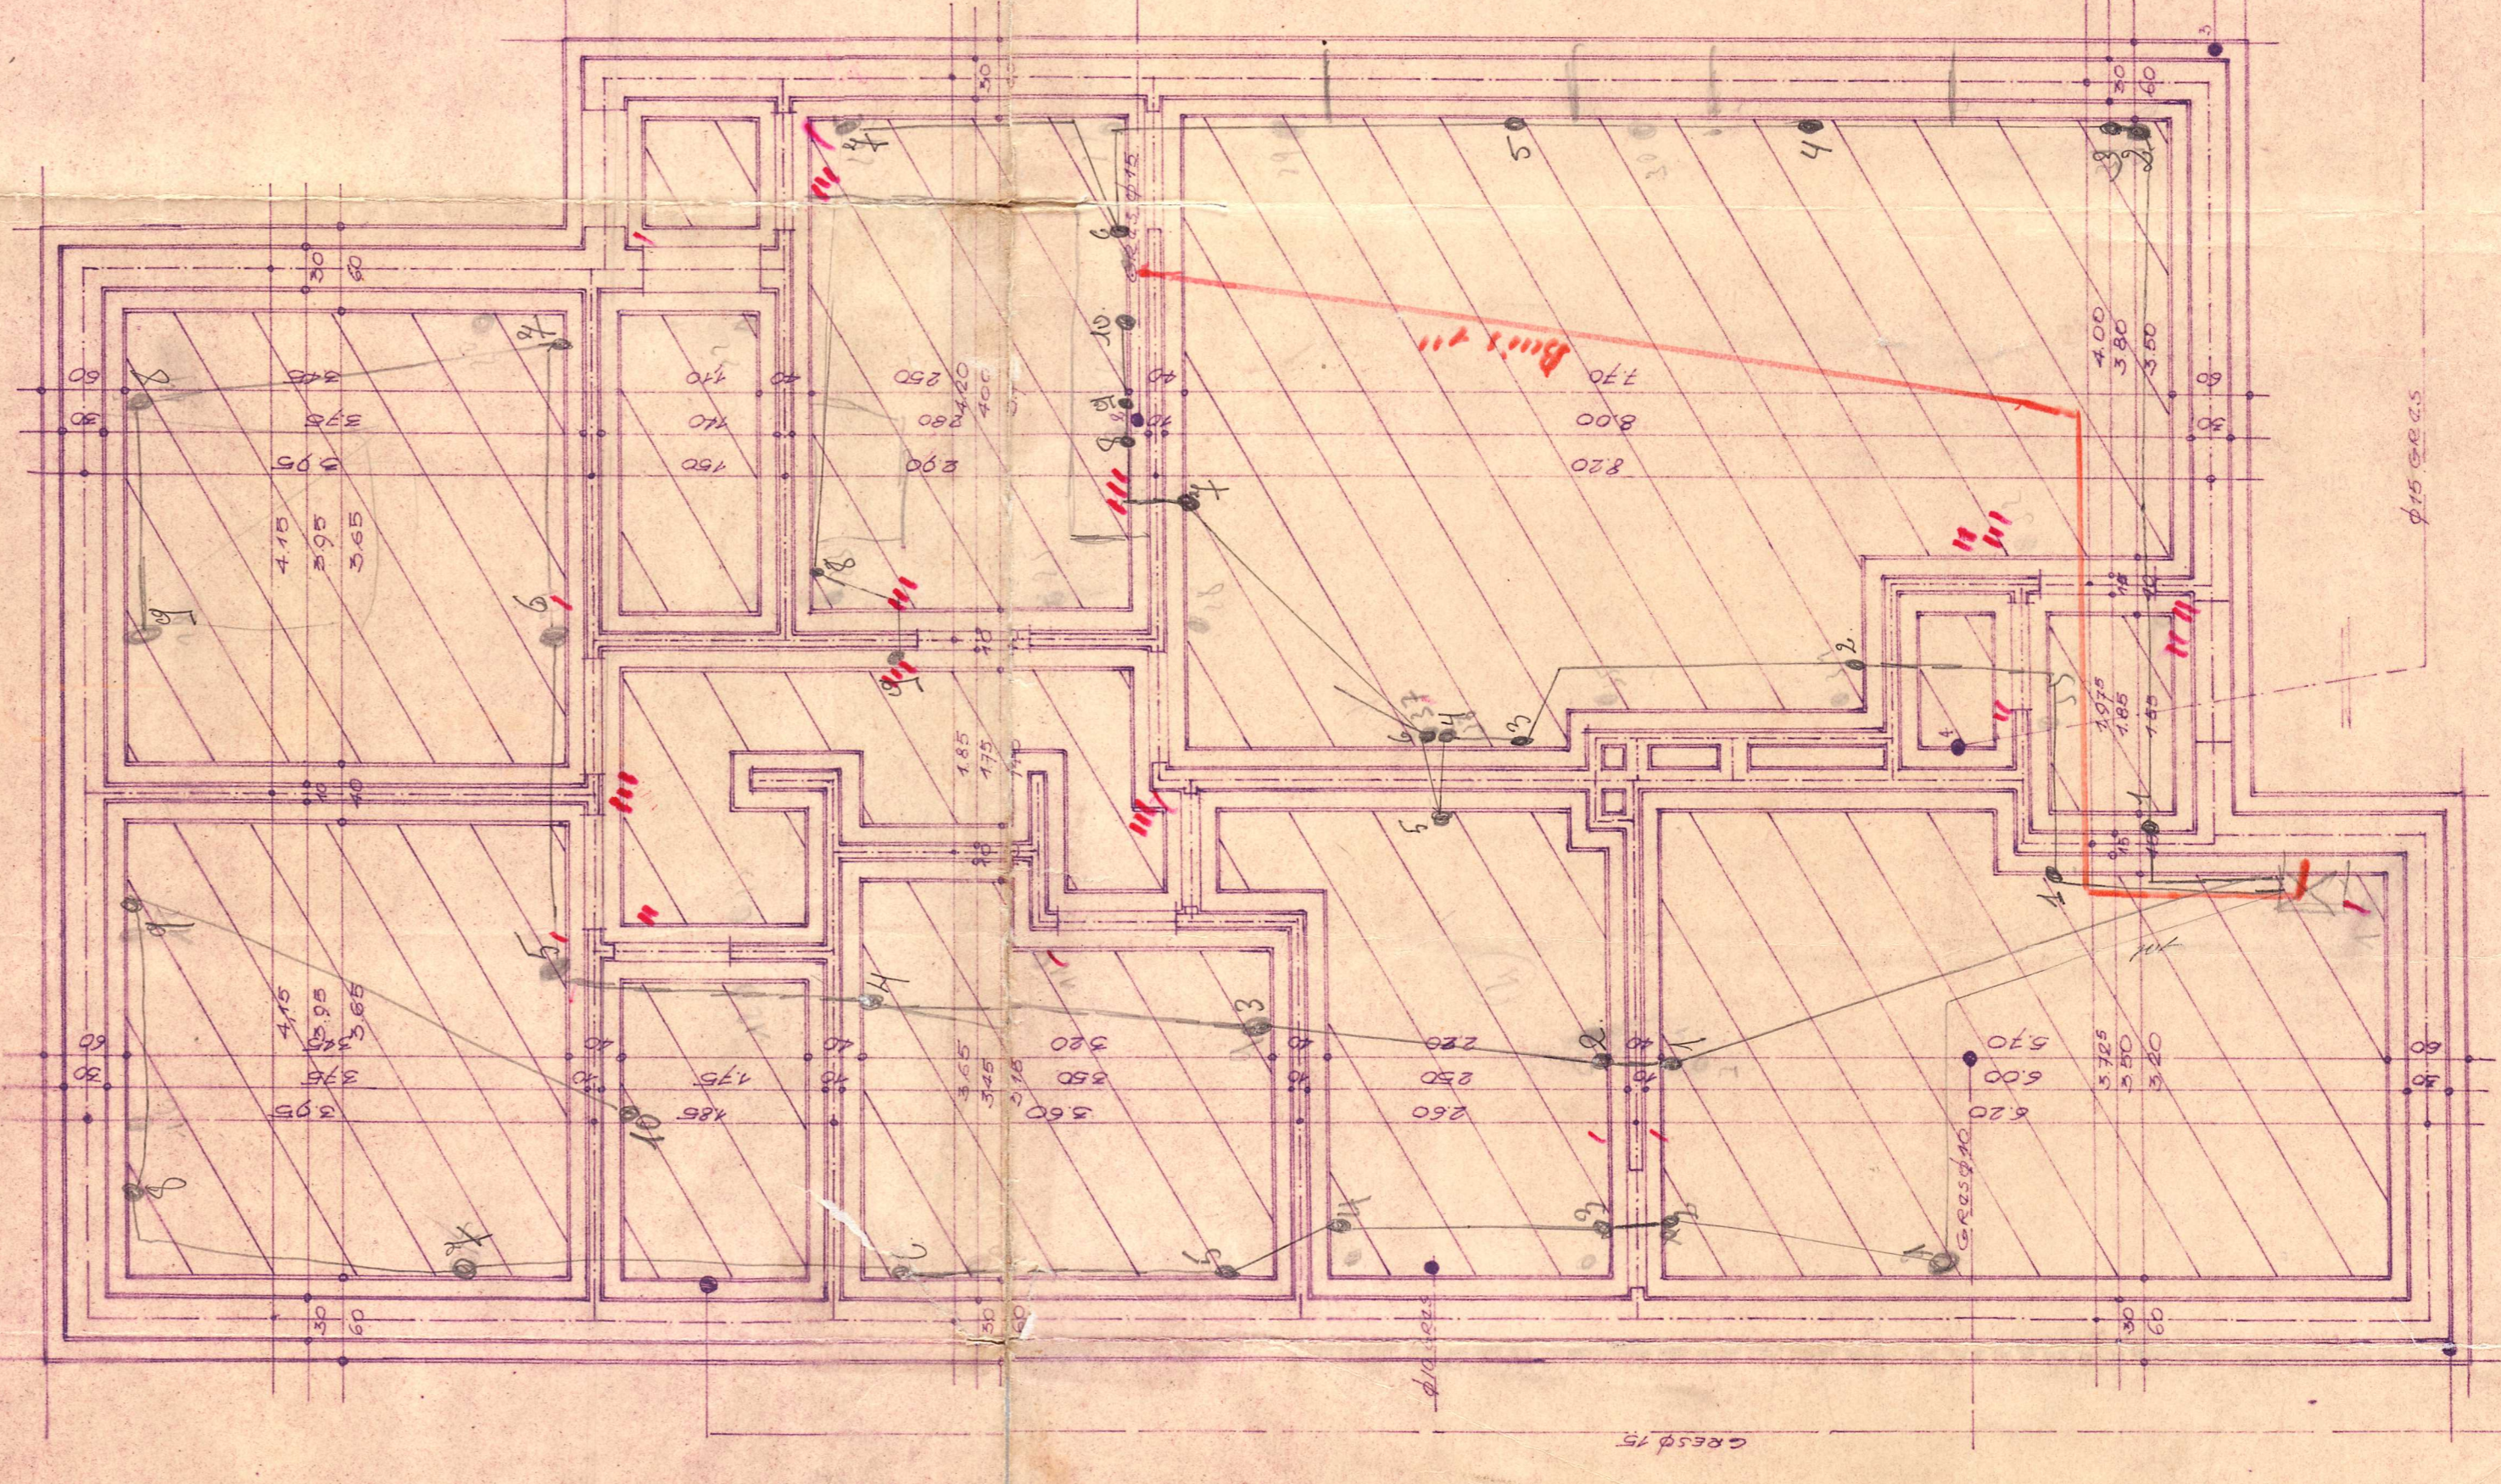


funderingen

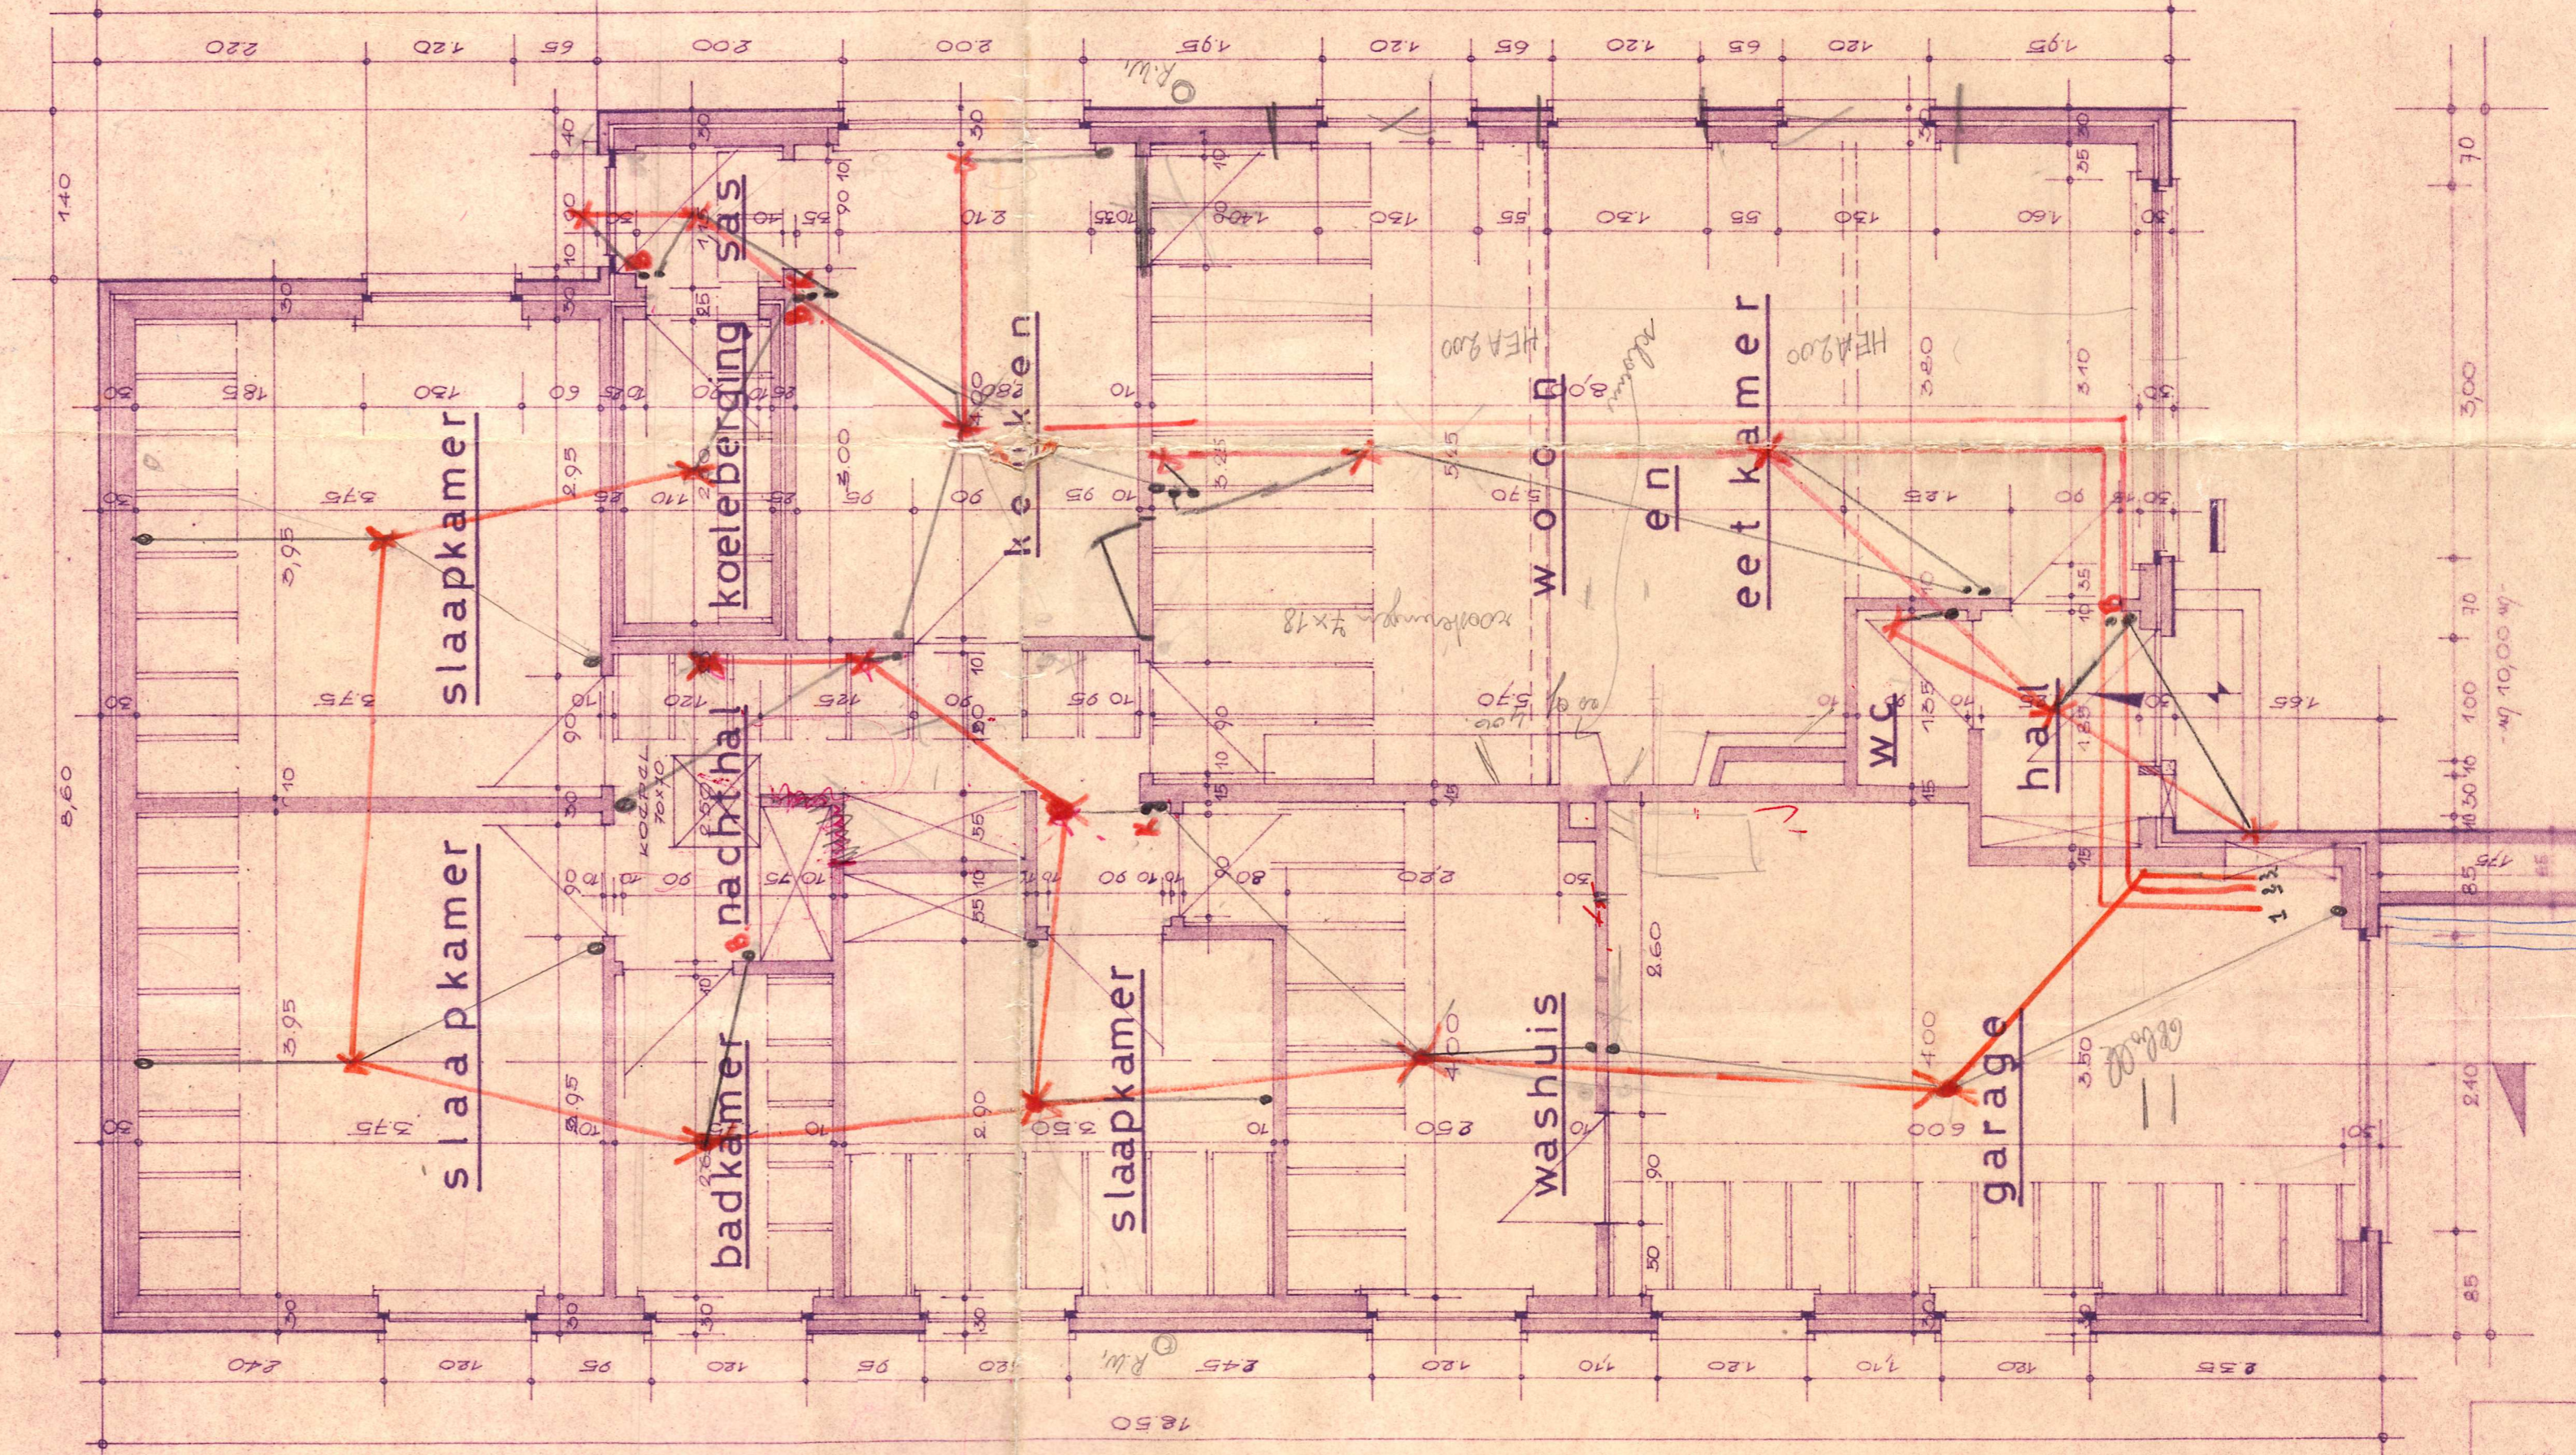

gelijkvloers

doorsnede

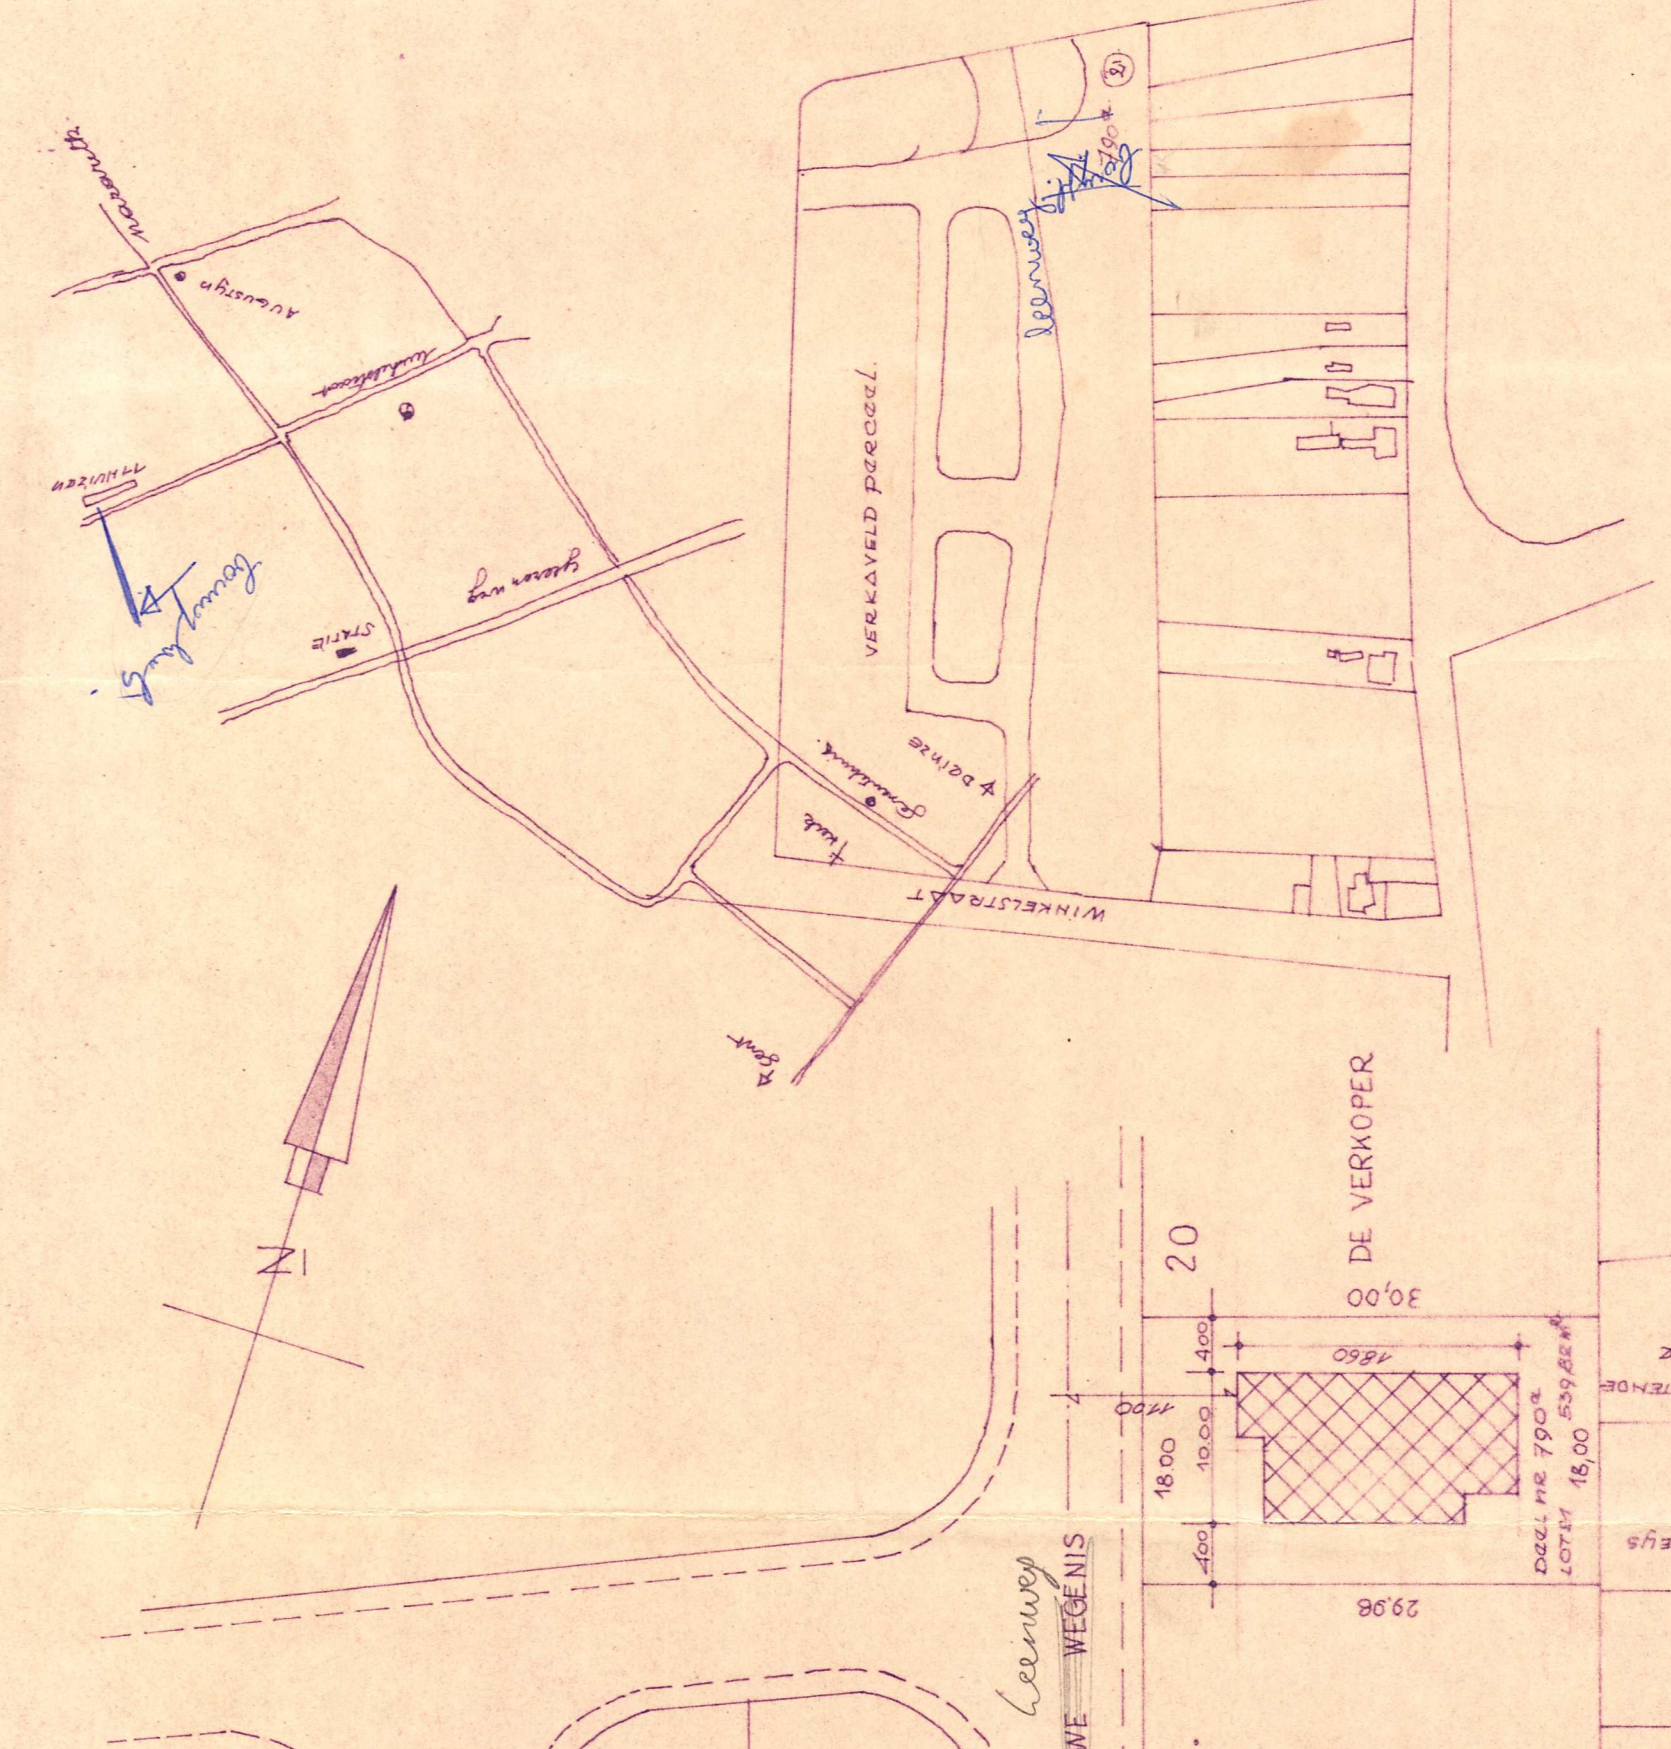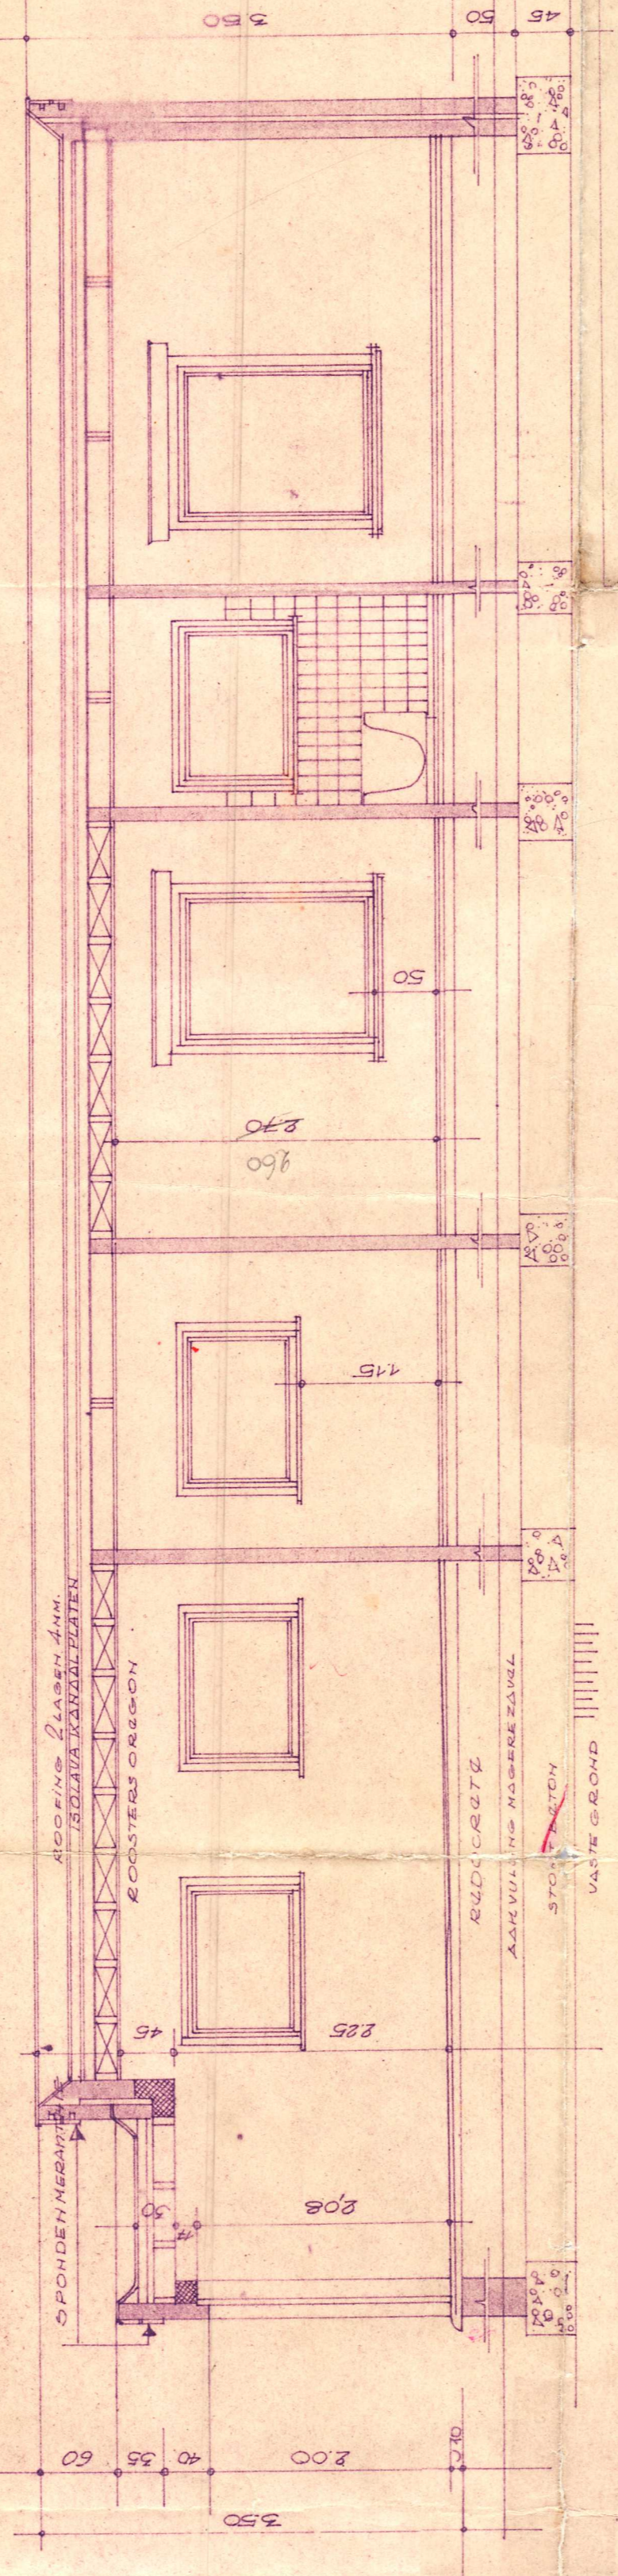

situatie

inplanting

provincie oostvlaanderen
gemeente steene sectie a deel 790

BOUWHEER ^{De Heer} CAMERTIJN MARCEL
Leiedam 24 Leenweg 41

deinze 86 37 31
9100 ^{Carbone}

bouwplaats winkelstraat lot 21

de eigenaar de architect

Handwritten signature

ingediend 1969

CLACK ET 75-7-1969 A W I J D E G H U I J T E A R C H I T E C T R O O W B A U D I E R 27